


PASSERELLE - AUVENT

longueur 6 ou 8 mètres

6.8-6/A

*AUVENT SIMPLE ou
DOUBLE DE BASE*

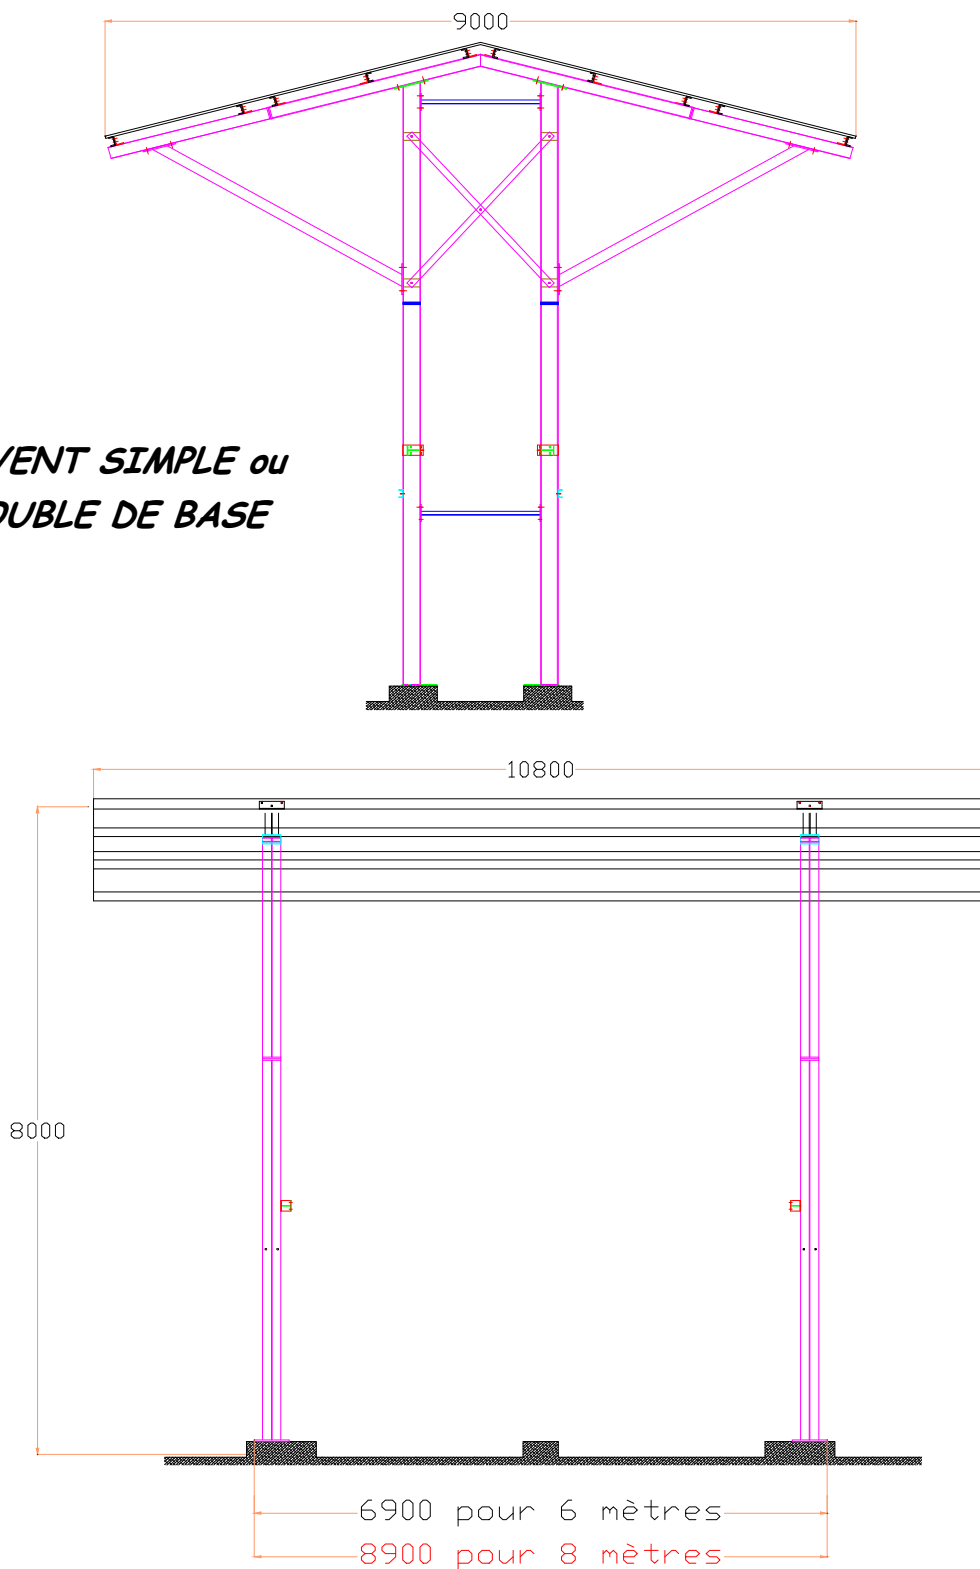

XL Techniques

XL TECHNIQUES

Parc Lafayette

5, rue Lafayette

25000 BESACON

Tel : 03.81.41.31.27

Fax : 03.81.41.33.49

Email : contact@xltechniques.com – Visitez notre site : www.xltechniques.com